

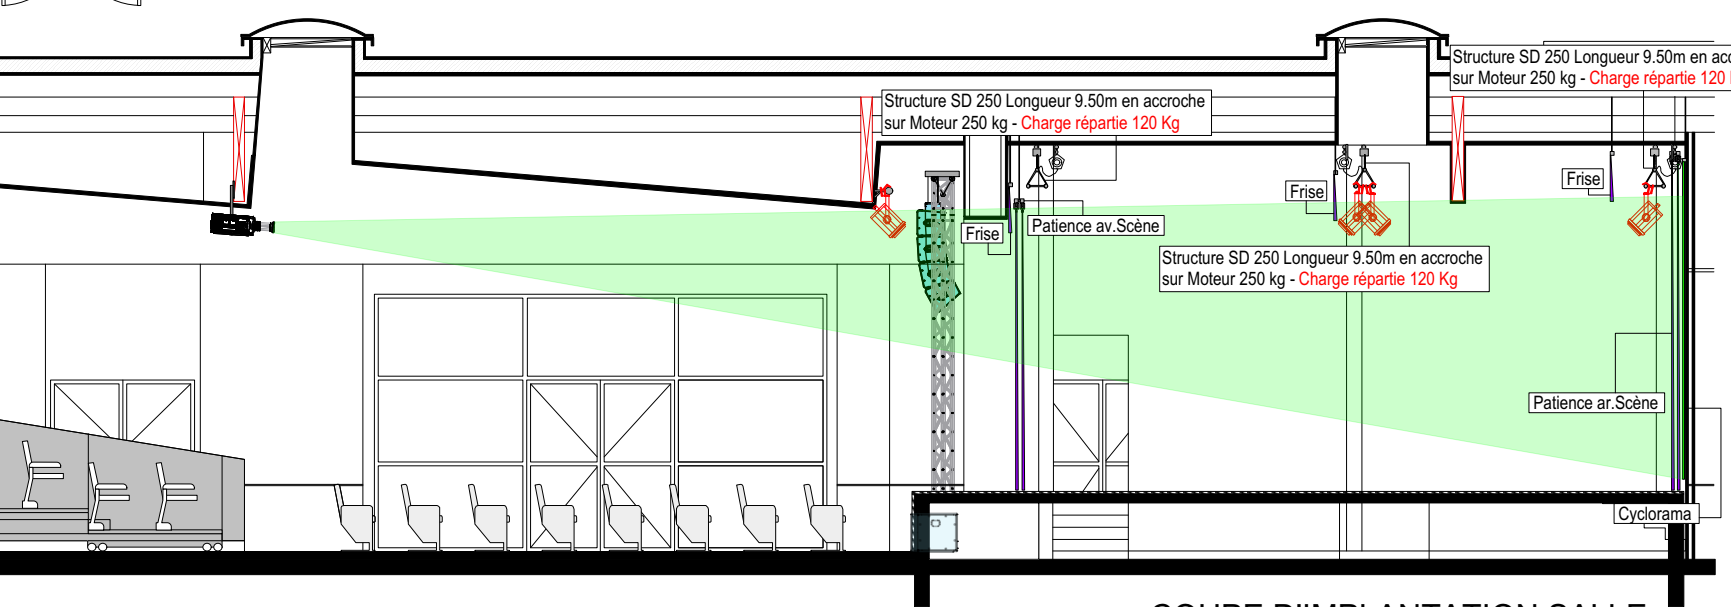


PLAN D'IMPLANTATION SALLE
Echelle 1/100 ème


PLAN D'IMPLANTATION REGIE
Echelle 1/100 ème

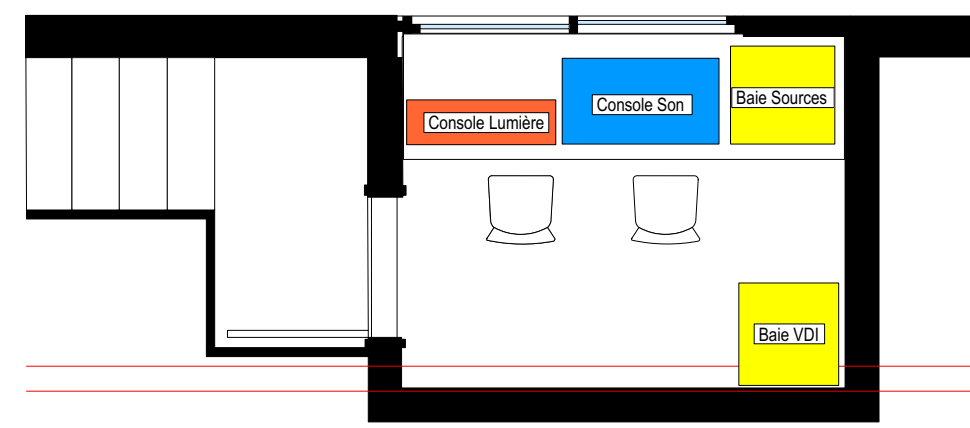

COUPE D'IMPLANTATION SALLE
Echelle 1/100 ème

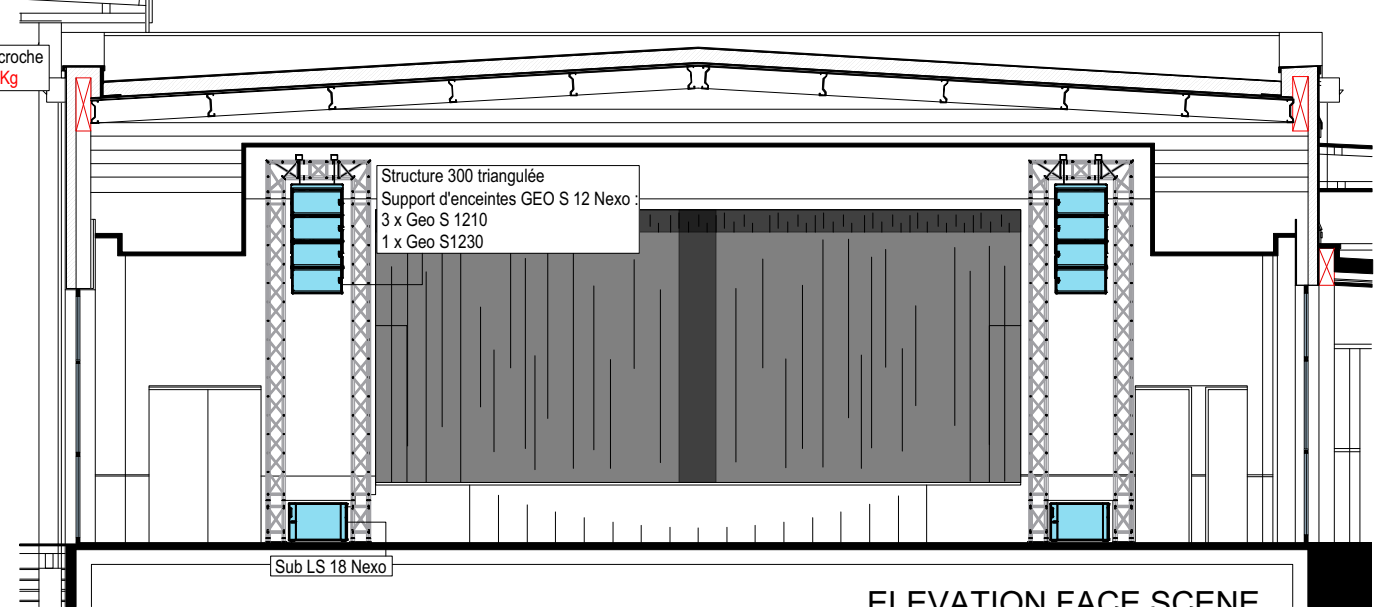

ELEVATION FACE SCENE
Echelle 1/100 ème

MAITRISE D'OUVRAGE : Commune de Jurançon		ACCOMPAGNEMENT TECHNIQUE Groupe Audiomaster Evenon Conception Graphique Bureau d'Etude Ev Intégration / Evénements suivi par Régis Delas & Thomas		PROJET : Salle de Spectacle de jurançon		DOC : Plan d'implantation general		PHASE DOE	
MAITRISE D'OEUVRE : Bidedain & De Verbizier Architectes				N° PLAN : 326.02		INDICE : 01		ECHELLE : A3 -1/100 ème	
				AFFAIRE : 08.09.2016				DOE	